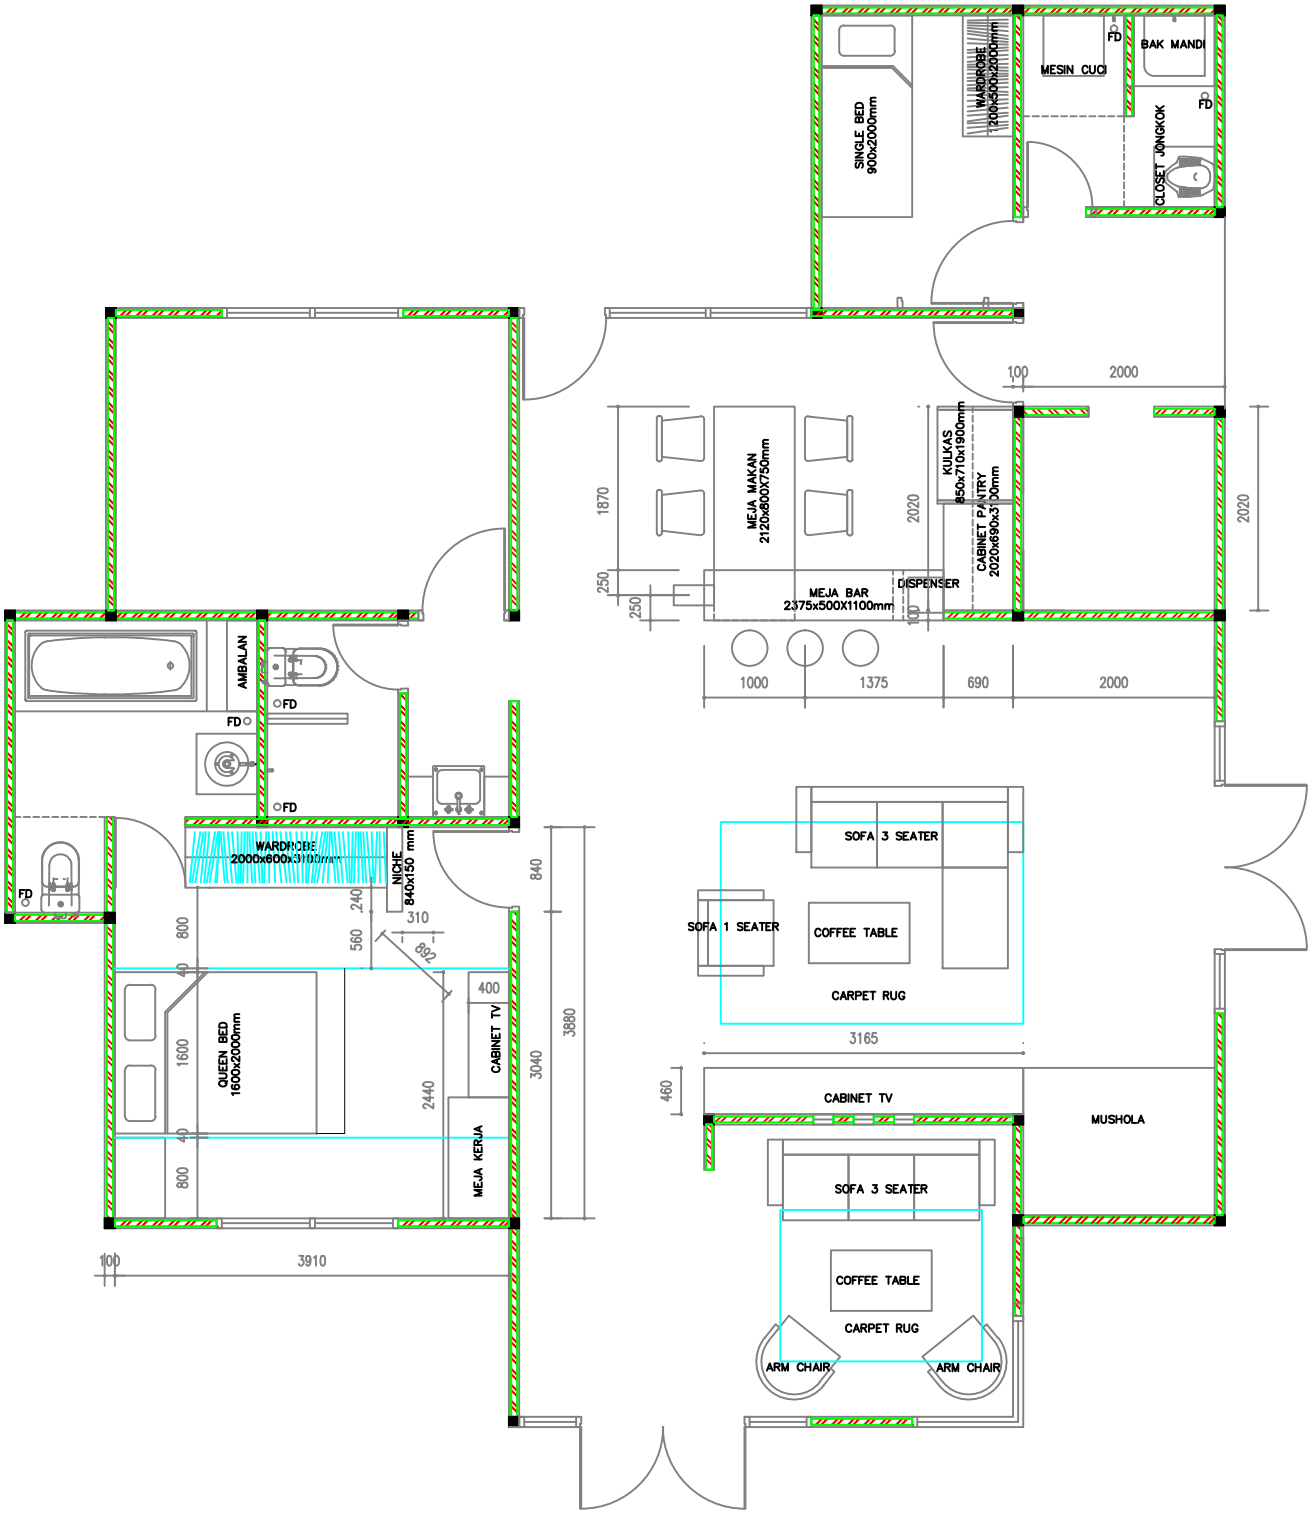

SHOP DRAWING	NAMA PROYEK	PEMILIK	ARSITEKTUR	NAMA GAMBAR	Direncana : Yudhie Paraf :	CATATAN	Revisi 1 : 14-09-13	Tgl : 12-09-13 Skala : 1 : 75
	RUMAH TINGGAL BP. YUSUF PONDOK CIBUBUR	BP. YUSUF	NADI FAJAR Design and Build TIME - QUALITY - CONTROL	DENAH INTERIOR	Digambar : Naka Paraf :		Revisi 2 : 03-10-13	No Gbr :
			KONTRAKTOR NADI FAJAR Design and Build TIME - QUALITY - CONTROL				Revisi 3 : 05-10-13	Revisi 4 : 12-10-13