


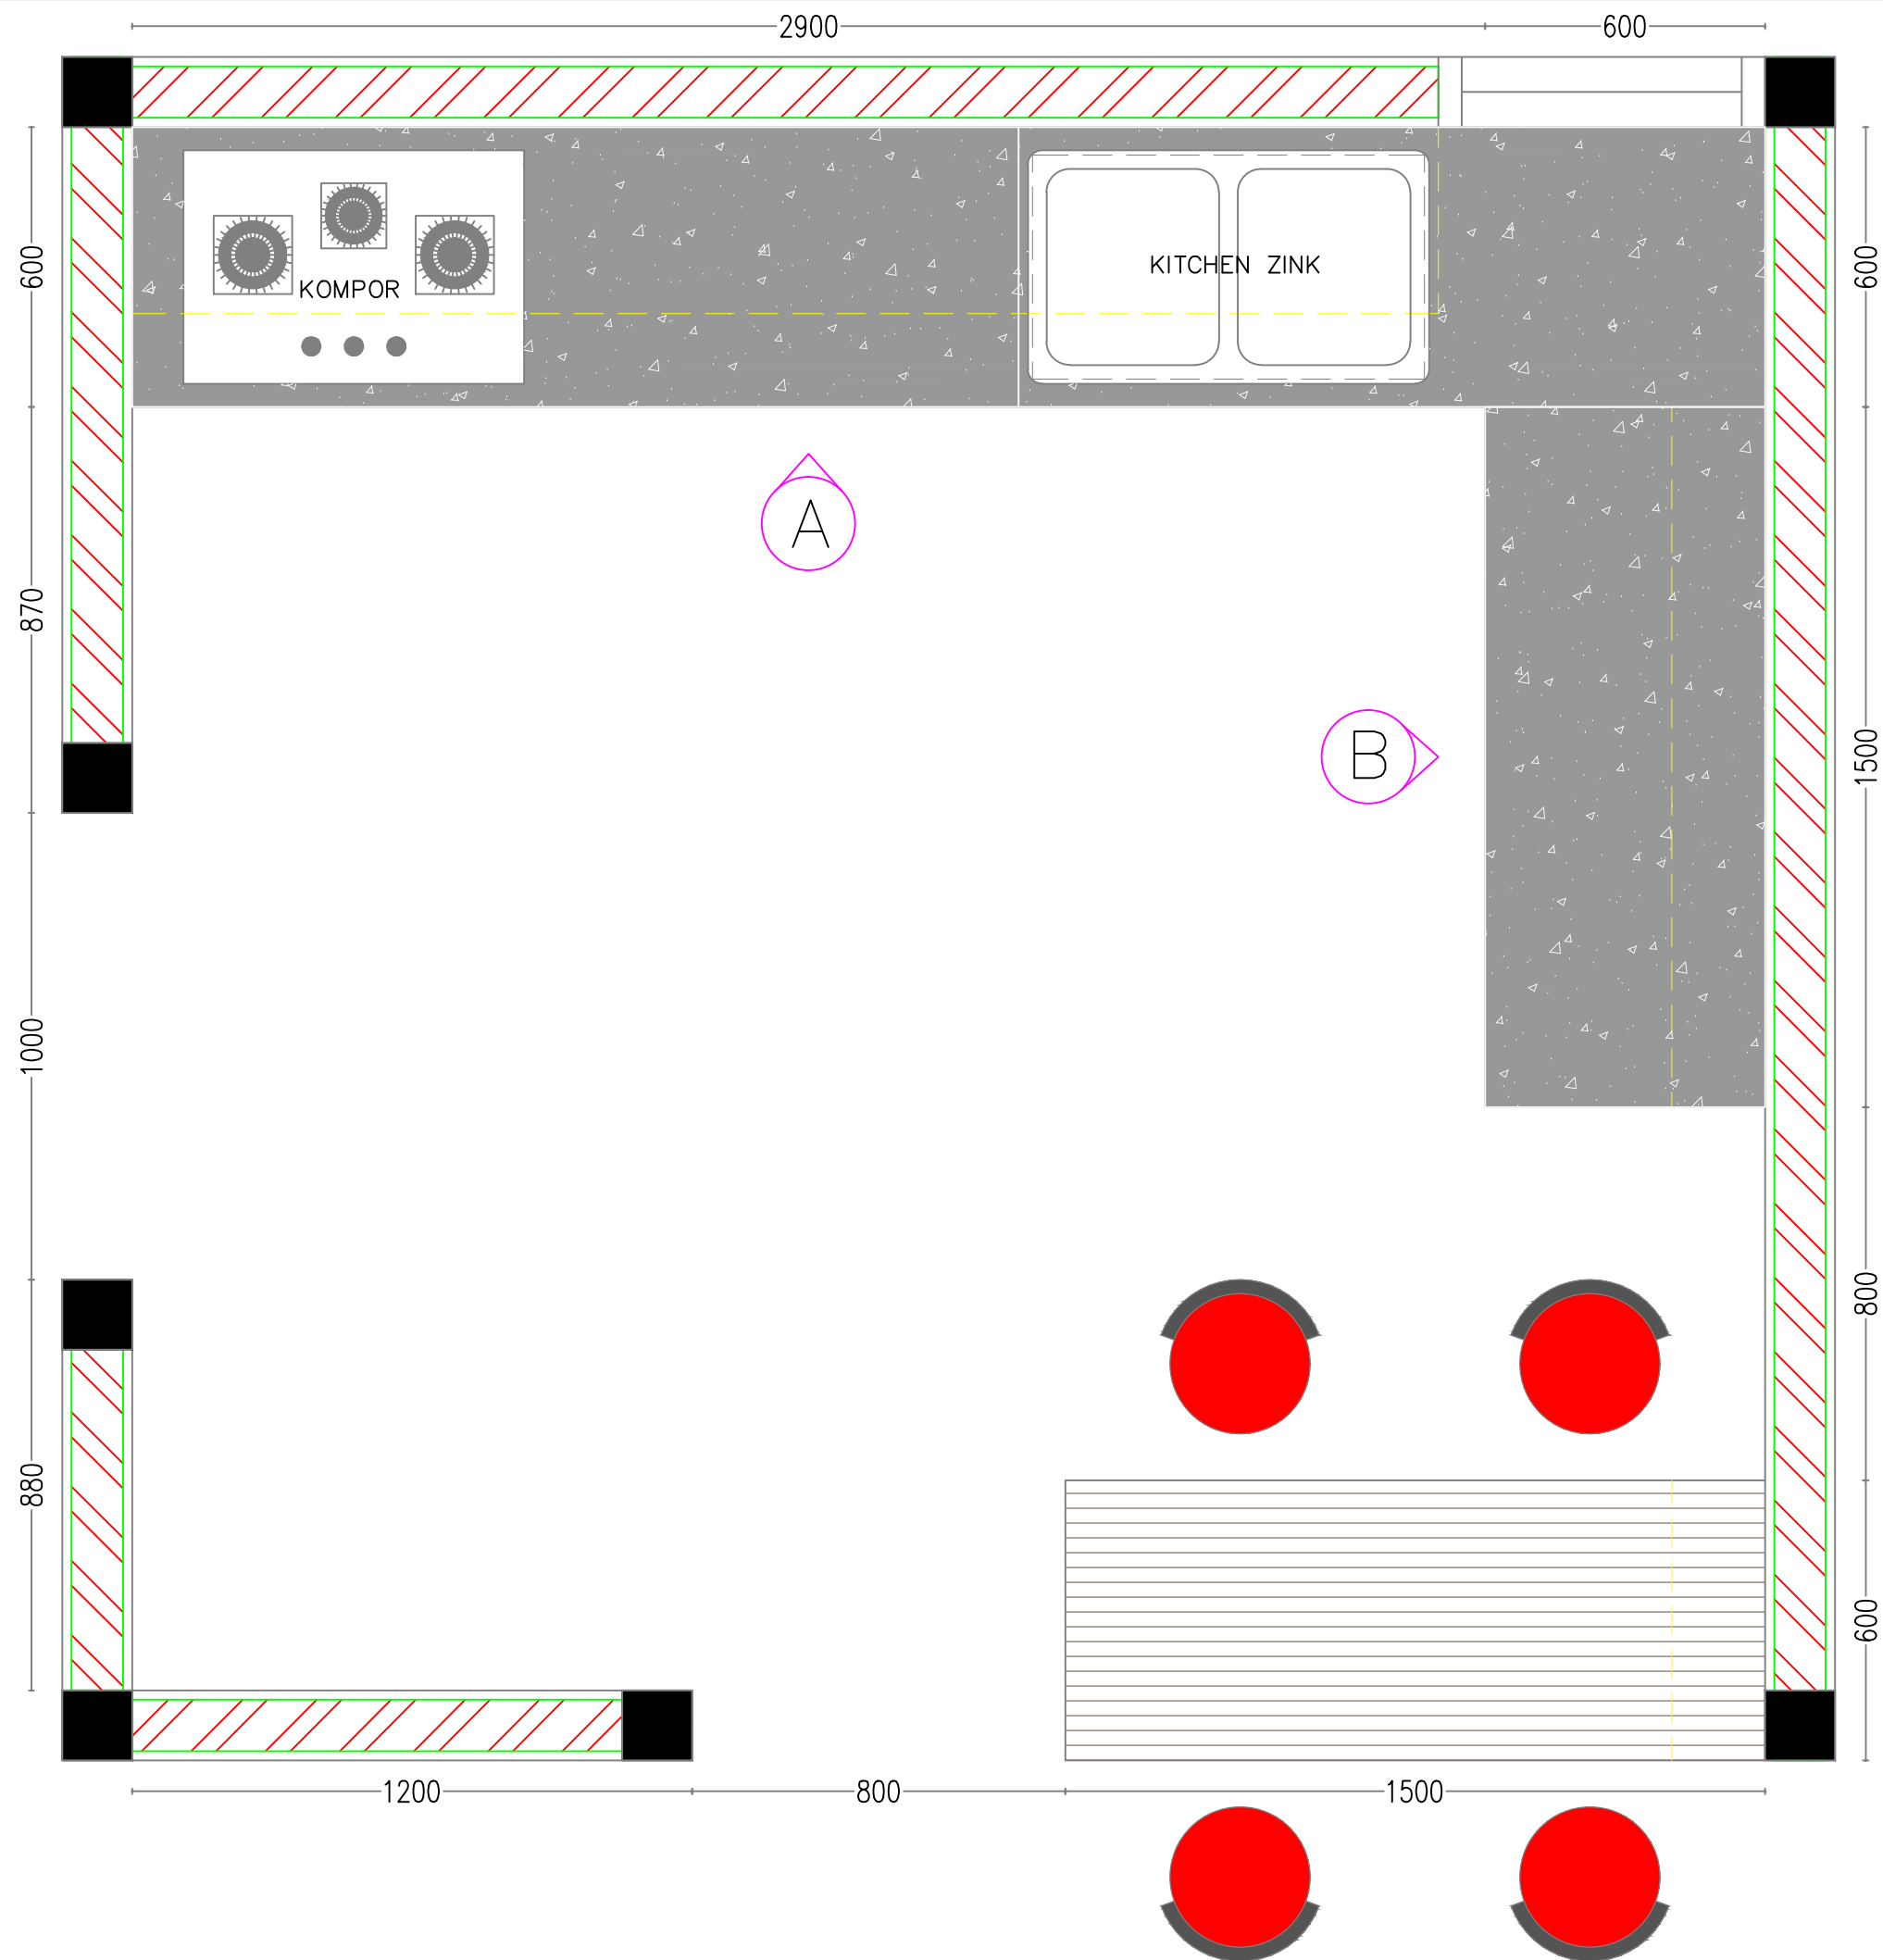

SHOP DRAWING

NAMA PROYEK

**RUMAH TINGGAL
IBU WIWIK**

PEMILIK

**IBU WIWIK
DANGAU TEDUH**

DESAIN



PELAKSANA



NAMA GAMBAR

DENAH

Direncana : Yudhie
Paraf :

Digambar : Naka
Paraf :

Disetujui :
Paraf :

CATATAN

Revisi 1 :

Revisi 2 :

Revisi 3 :

Tanggal : 12-08-15
Skala : 1 : 15

No. Gambar :

Halaman :