


SHOP
DRAWING

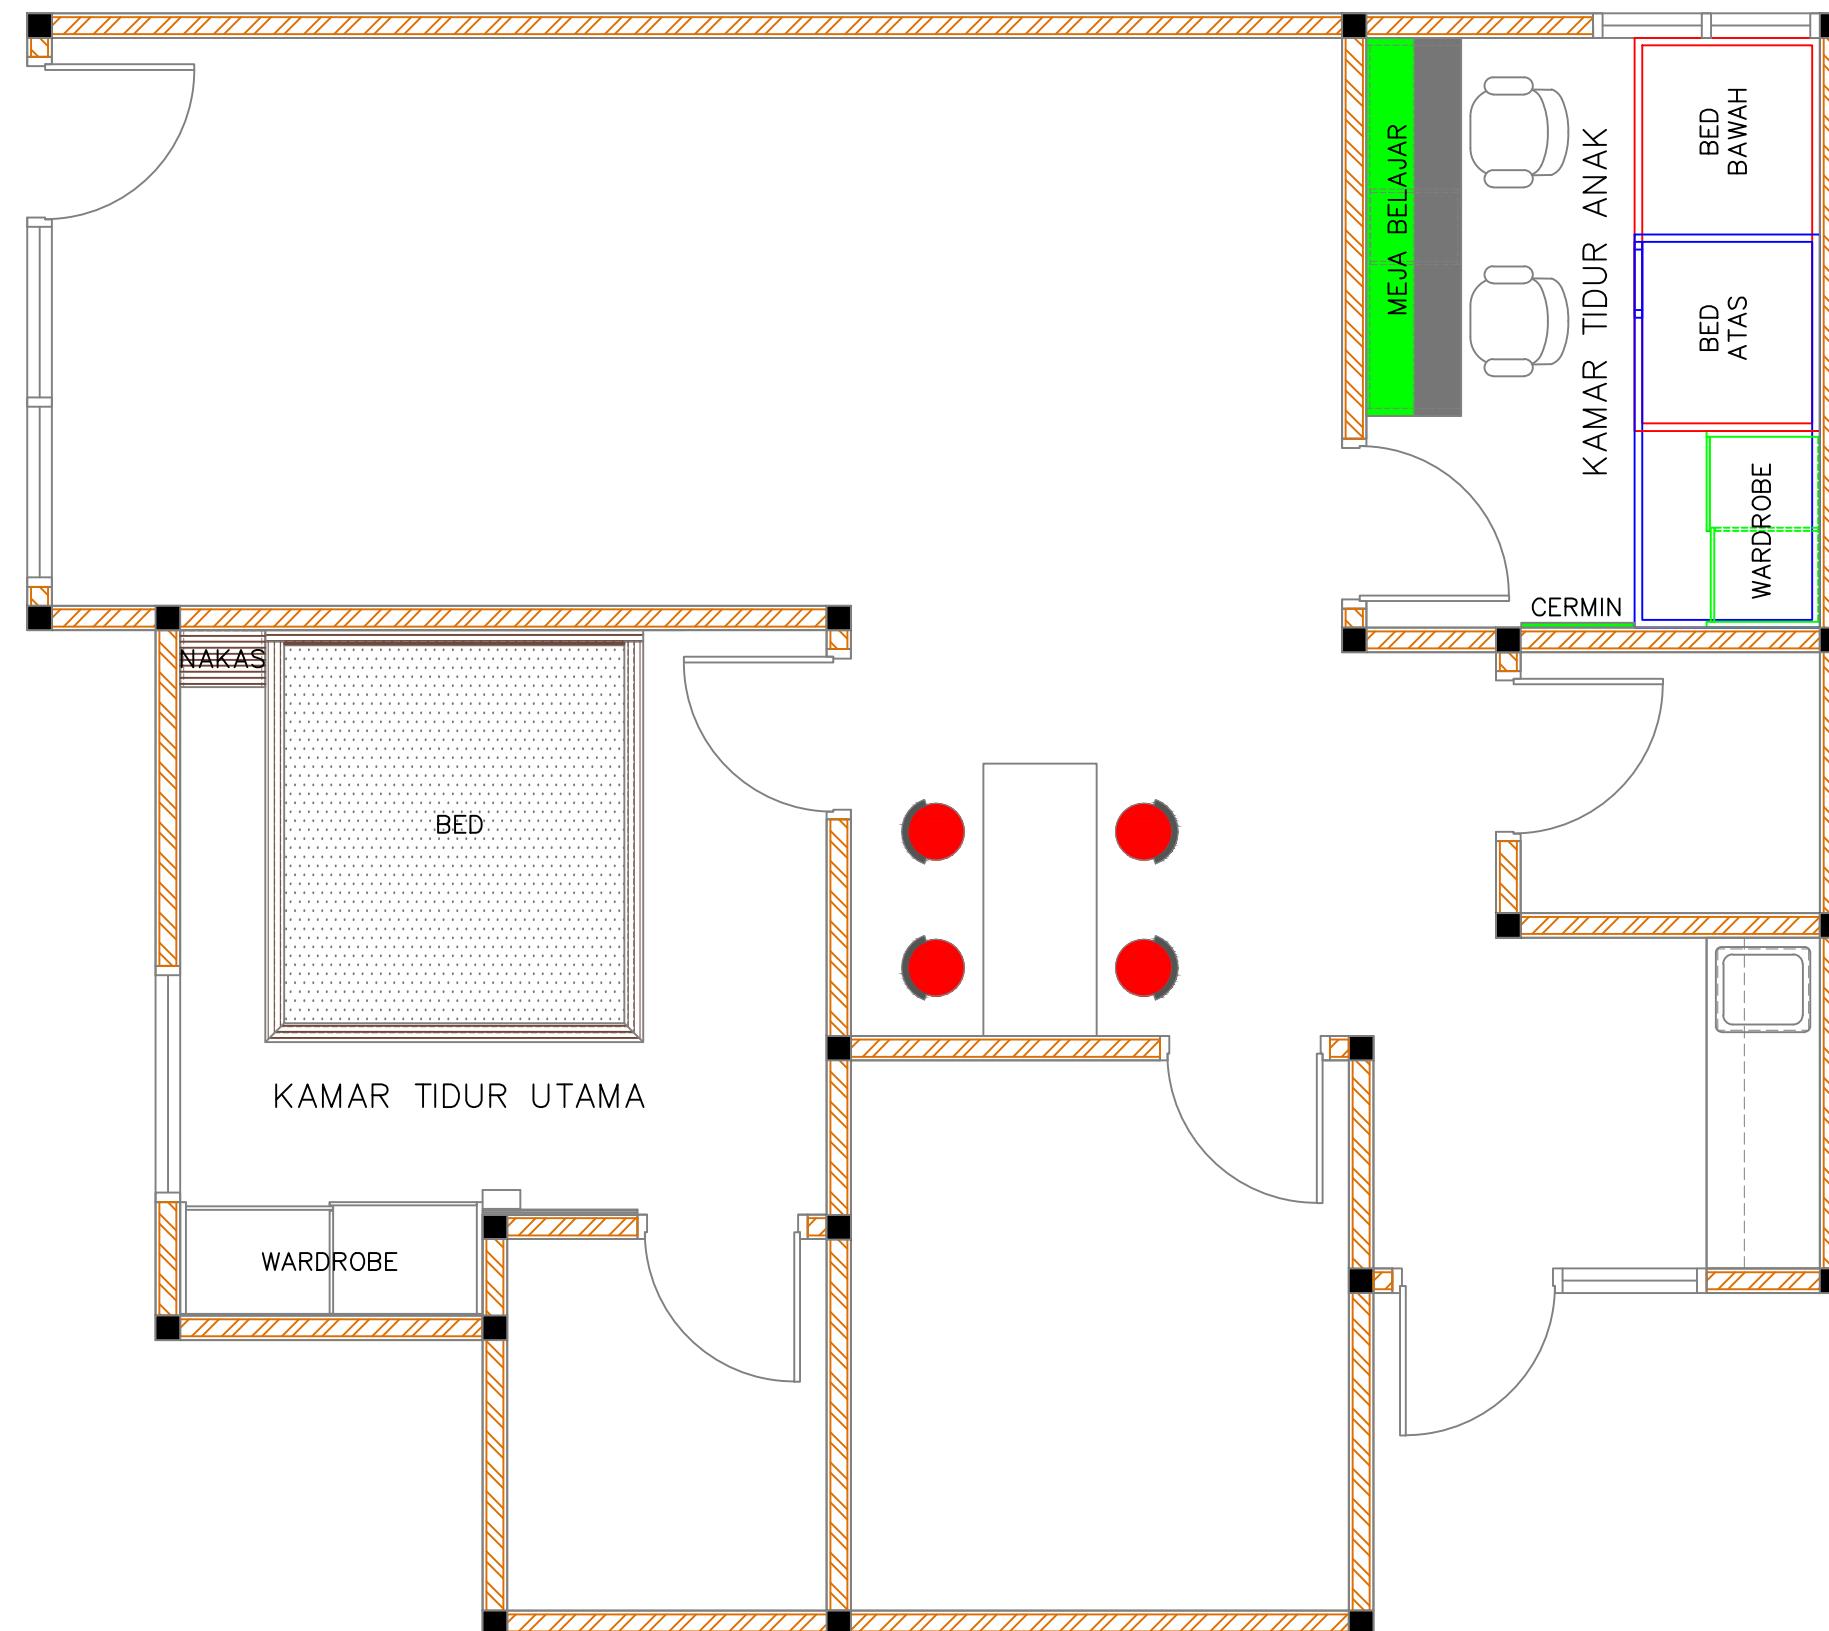

NAMA PROYEK

RUMAH TINGGAL
BAPAK ADE KUR
PADANG

PEMILIK

BAPAK ADE KUR

DESAIN

NADIUTAMA
Design and Build
TIME - QUALITY - CONTROL

PELAKSANA

NADIUTAMA
Design and Build
TIME - QUALITY - CONTROL

NAMA GAMBAR

AYOUT

Direncana : Yudhie
Paraf :

Digambar : Naka
Paraf :

Disetujui :
Paraf :

CATATAN

Revisi 1 :

Revisi 2 :

Revisi 3 :

Tanggal : 13-09-15
Skala : 1 : 20

No. Gambar :

Holaman :