


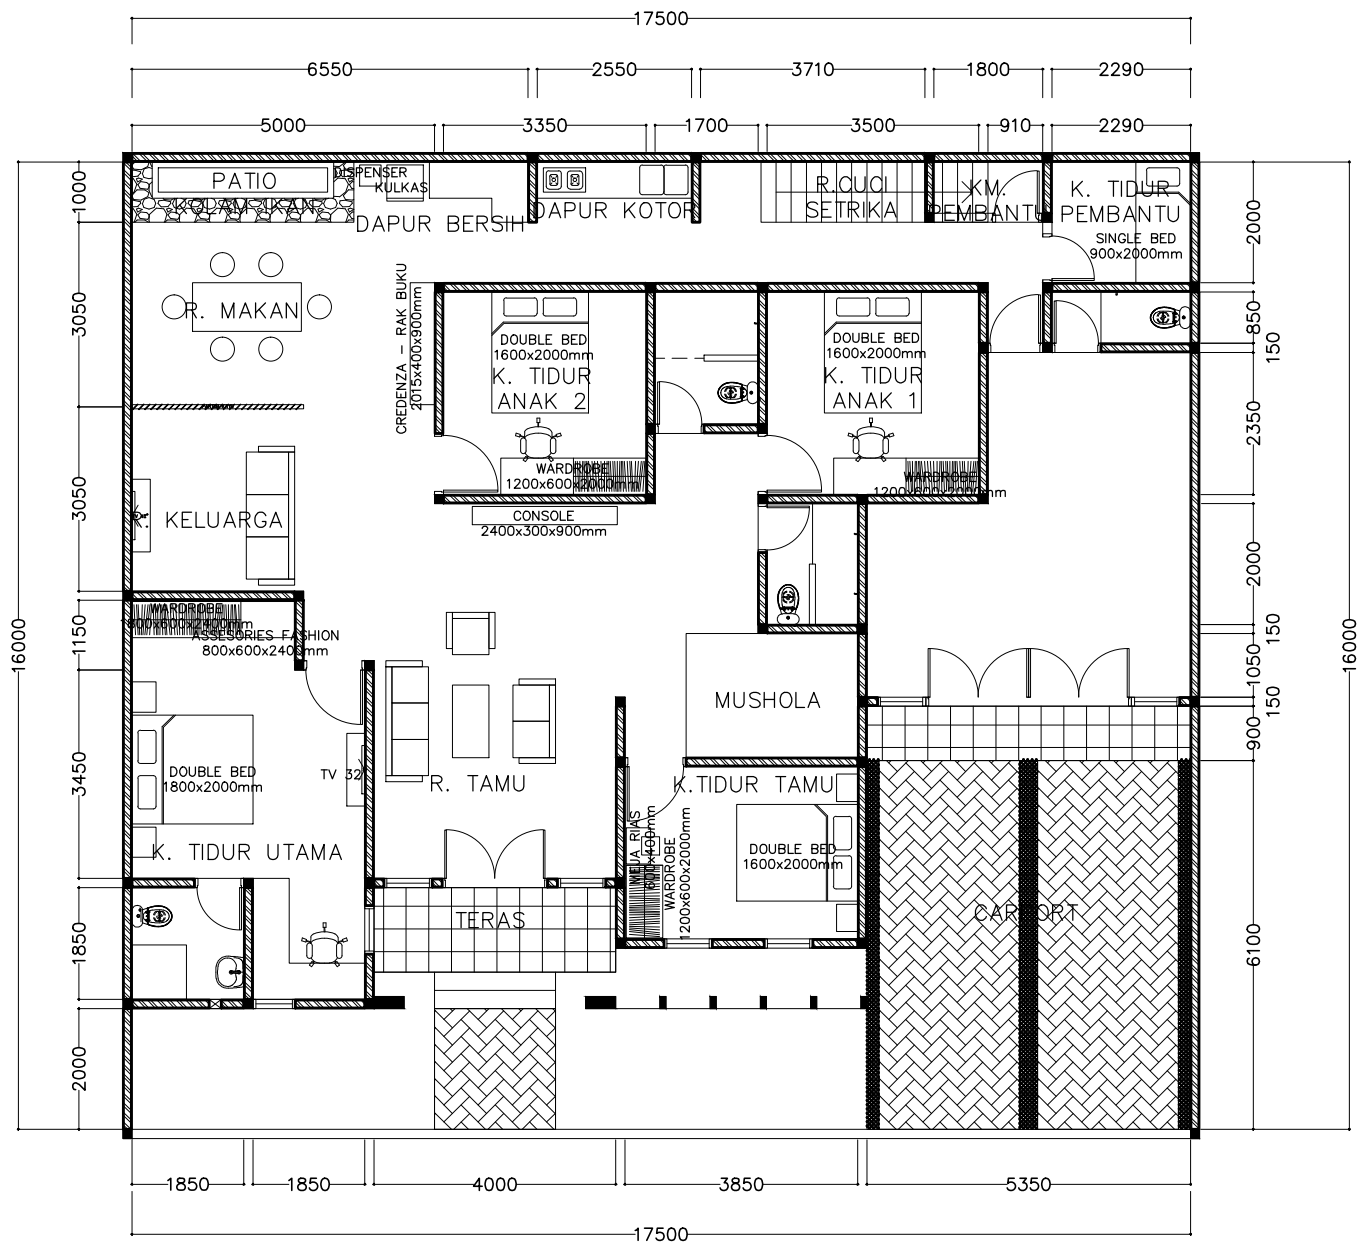

# SHOP DRAWING

NAMA PROYEK

PEMILIK

**BPK. TOMMY**  
PERMATA HIJAU

ARSITEKTUR

**NADI FAJAR**  
Design and Build  
TIME - QUALITY - CONTROL

KONTRAKTOR

**NADI FAJAR**  
Design and Build  
TIME - QUALITY - CONTROL

NAMA GAMBAR

**DENAH**

Tanggal : 6 Feb 13  
Skala : 1 : 125

Direncana : Diha  
Paraf :

Digambar : Naka  
Paraf :

Disetujui :  
Paraf :

No. Gambar : 001