


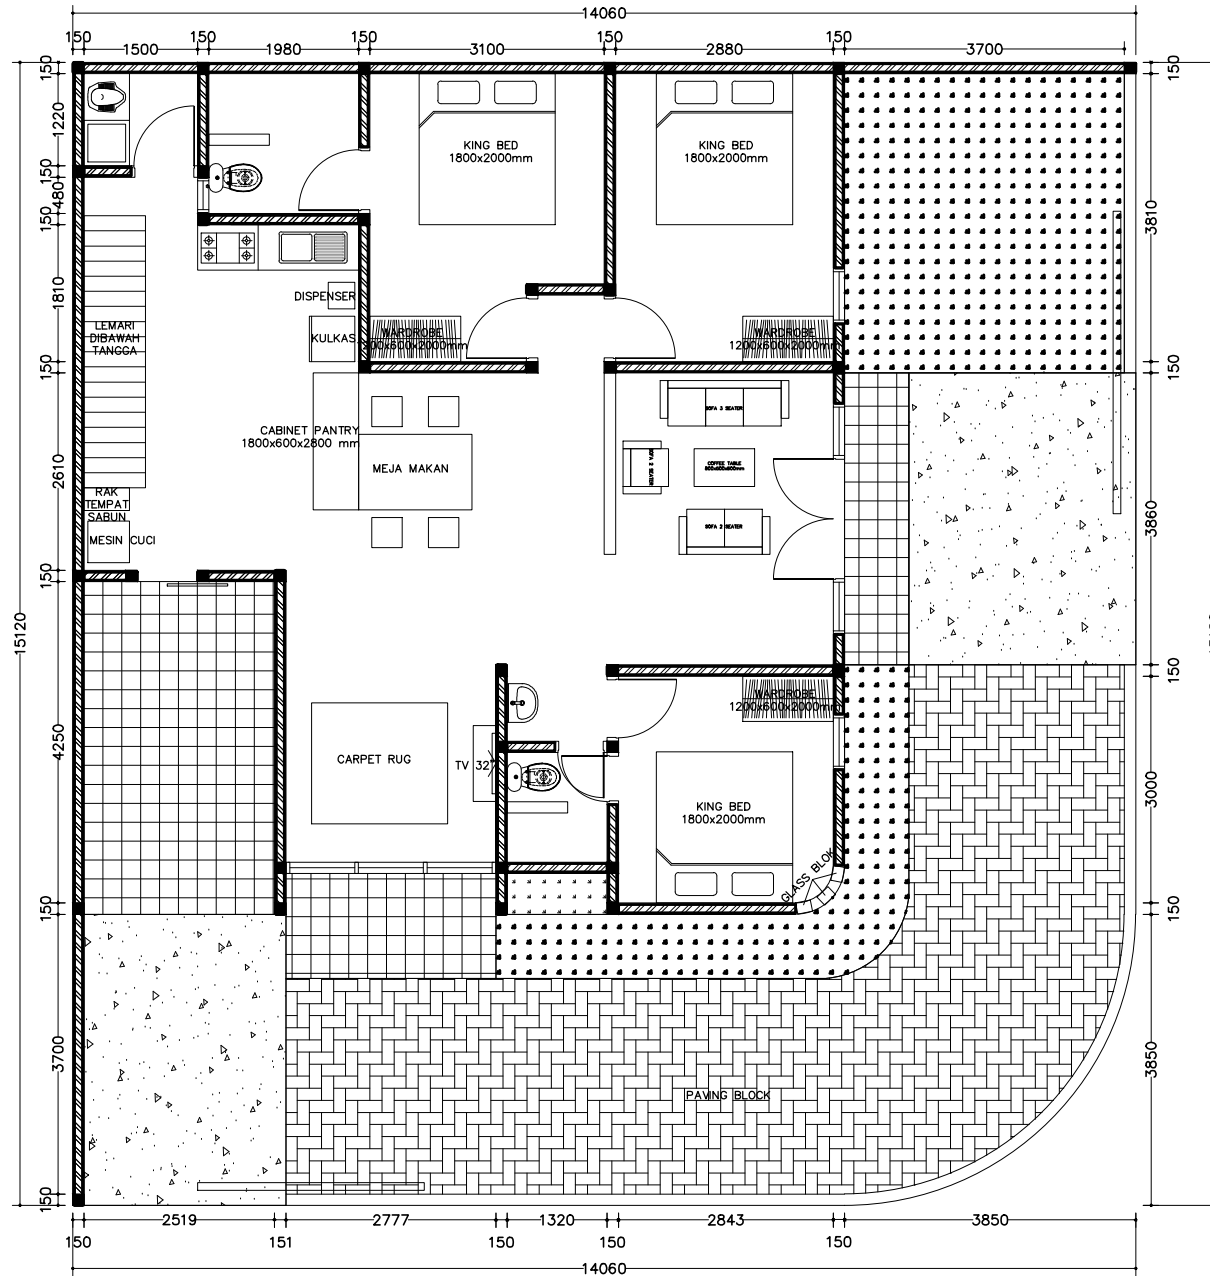

SHOP DRAWING

NAMA PROYEK

**RUMAH TINGGAL
IBU INDRI
PONDOK CIBUBUR**

PEMILIK

IBU INDRI

ARSITEKTUR

NADI FAJAR
Design and Build
TIME - QUALITY - CONTROL

KONTRAKTOR

NADI FAJAR
Design and Build
TIME - QUALITY - CONTROL

NAMA GAMBAR

**LAYOUT
ALTERNATIF 2
LANTAI 1**

Direncana : Diha
Paraf :

Digambar : Naka
Paraf :

Disetujui :
Paraf :

CATATAN

Revisi 1 :

Revisi 2 :

Revisi 3 :

Tanggal : 07-08-13
Skala : 1 : 100

No. Gambar :

Halaman :