


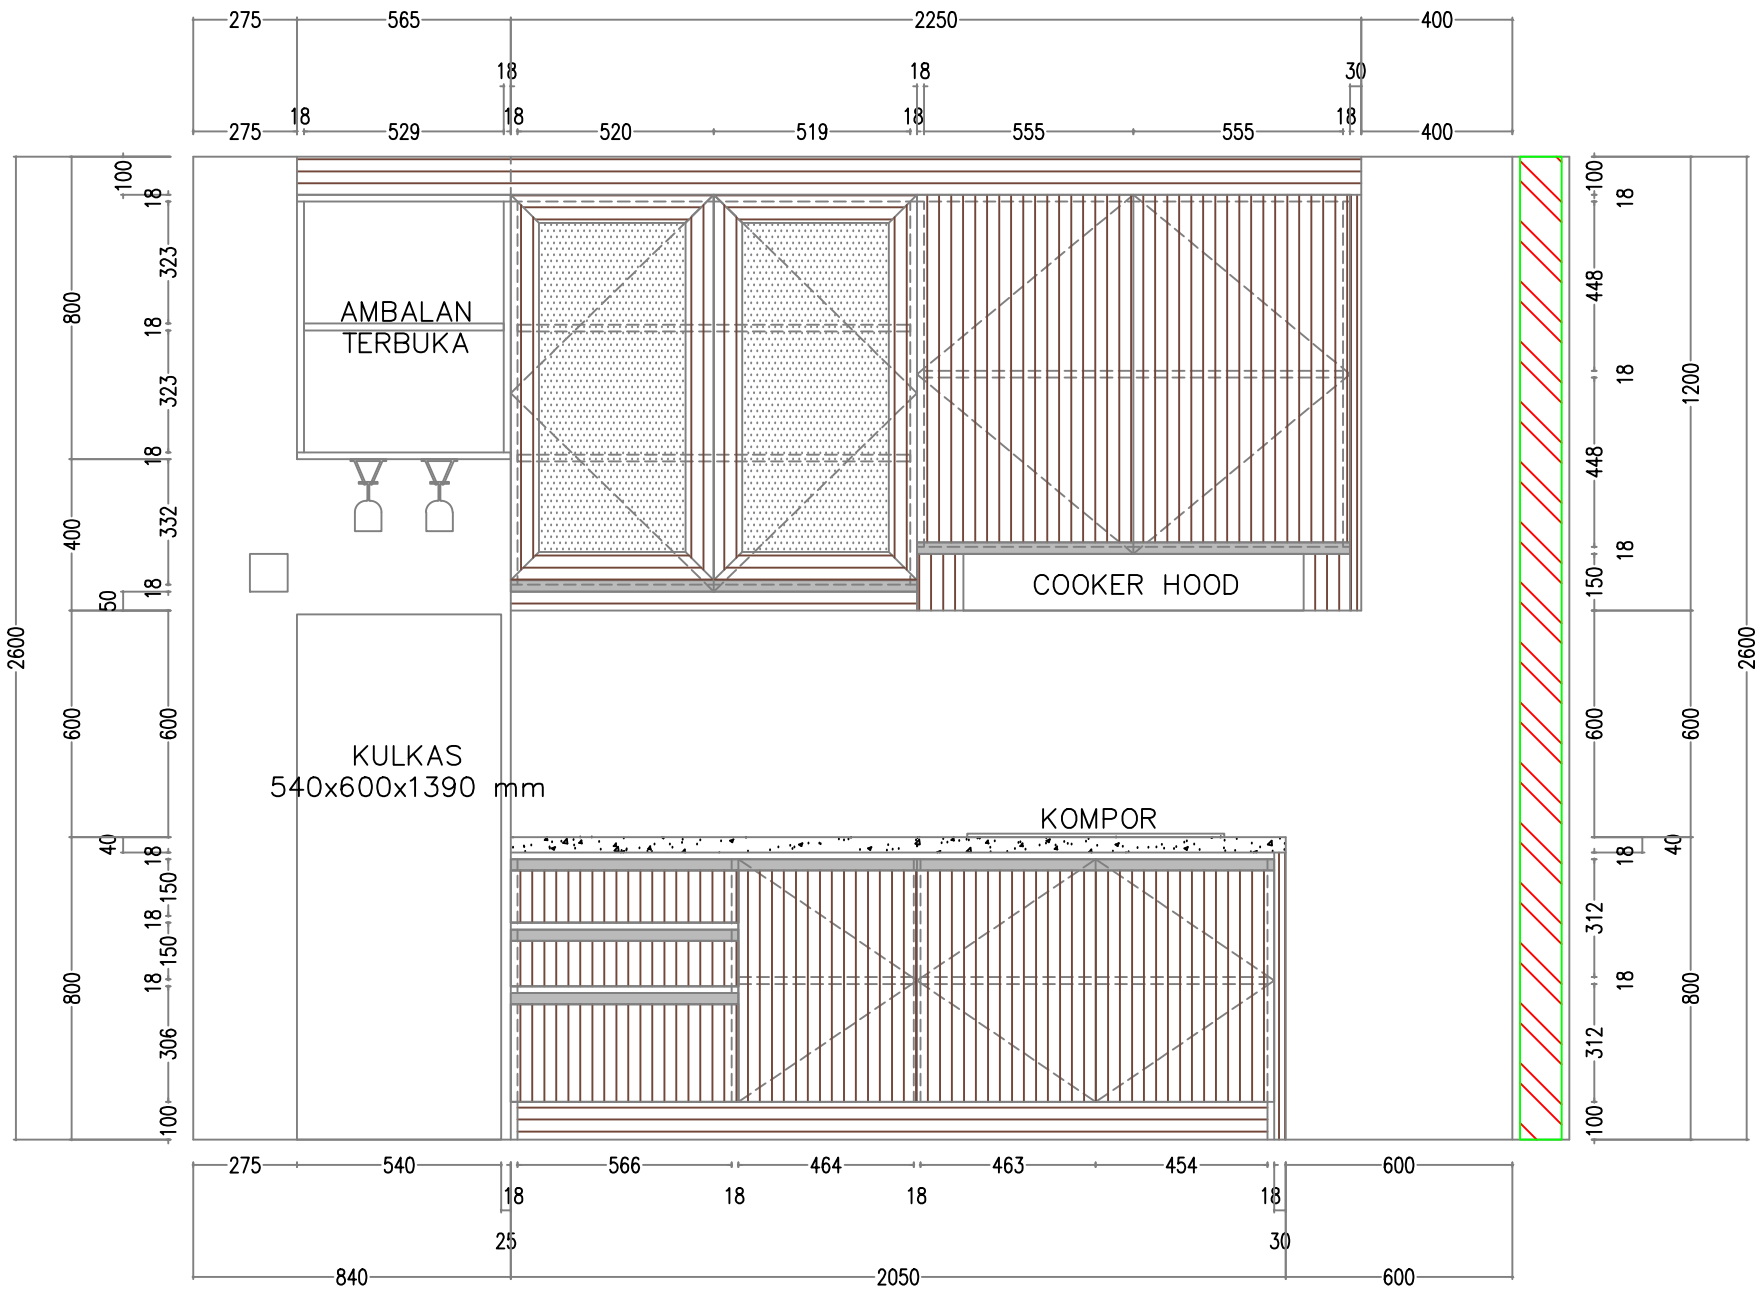

TAMPAK A

SHOP DRAWING

NAMA PROYEK

APARTEMEN
TAMAN SARI

PEMILIK

PUTRI

DESAIN

NADIUTAMA
Design and Build
TIME - QUALITY - CONTROL

PELAKSANA

N
Design and Build
TIME - QUALITY - CONTROL

NAMA GAMBAR

TAMPAK A
KITCHEN CABINET

Direncana : Yudhie
Paraf :

Digambar : Naka
Paraf :

Disetujui :
Paraf :

CATATAN

Revisi 1 :

Revisi 2 :

Revisi 3 :

Tanggal : 17-12-14
Skala : 1 : 20

No. Gambar :

Halaman :