



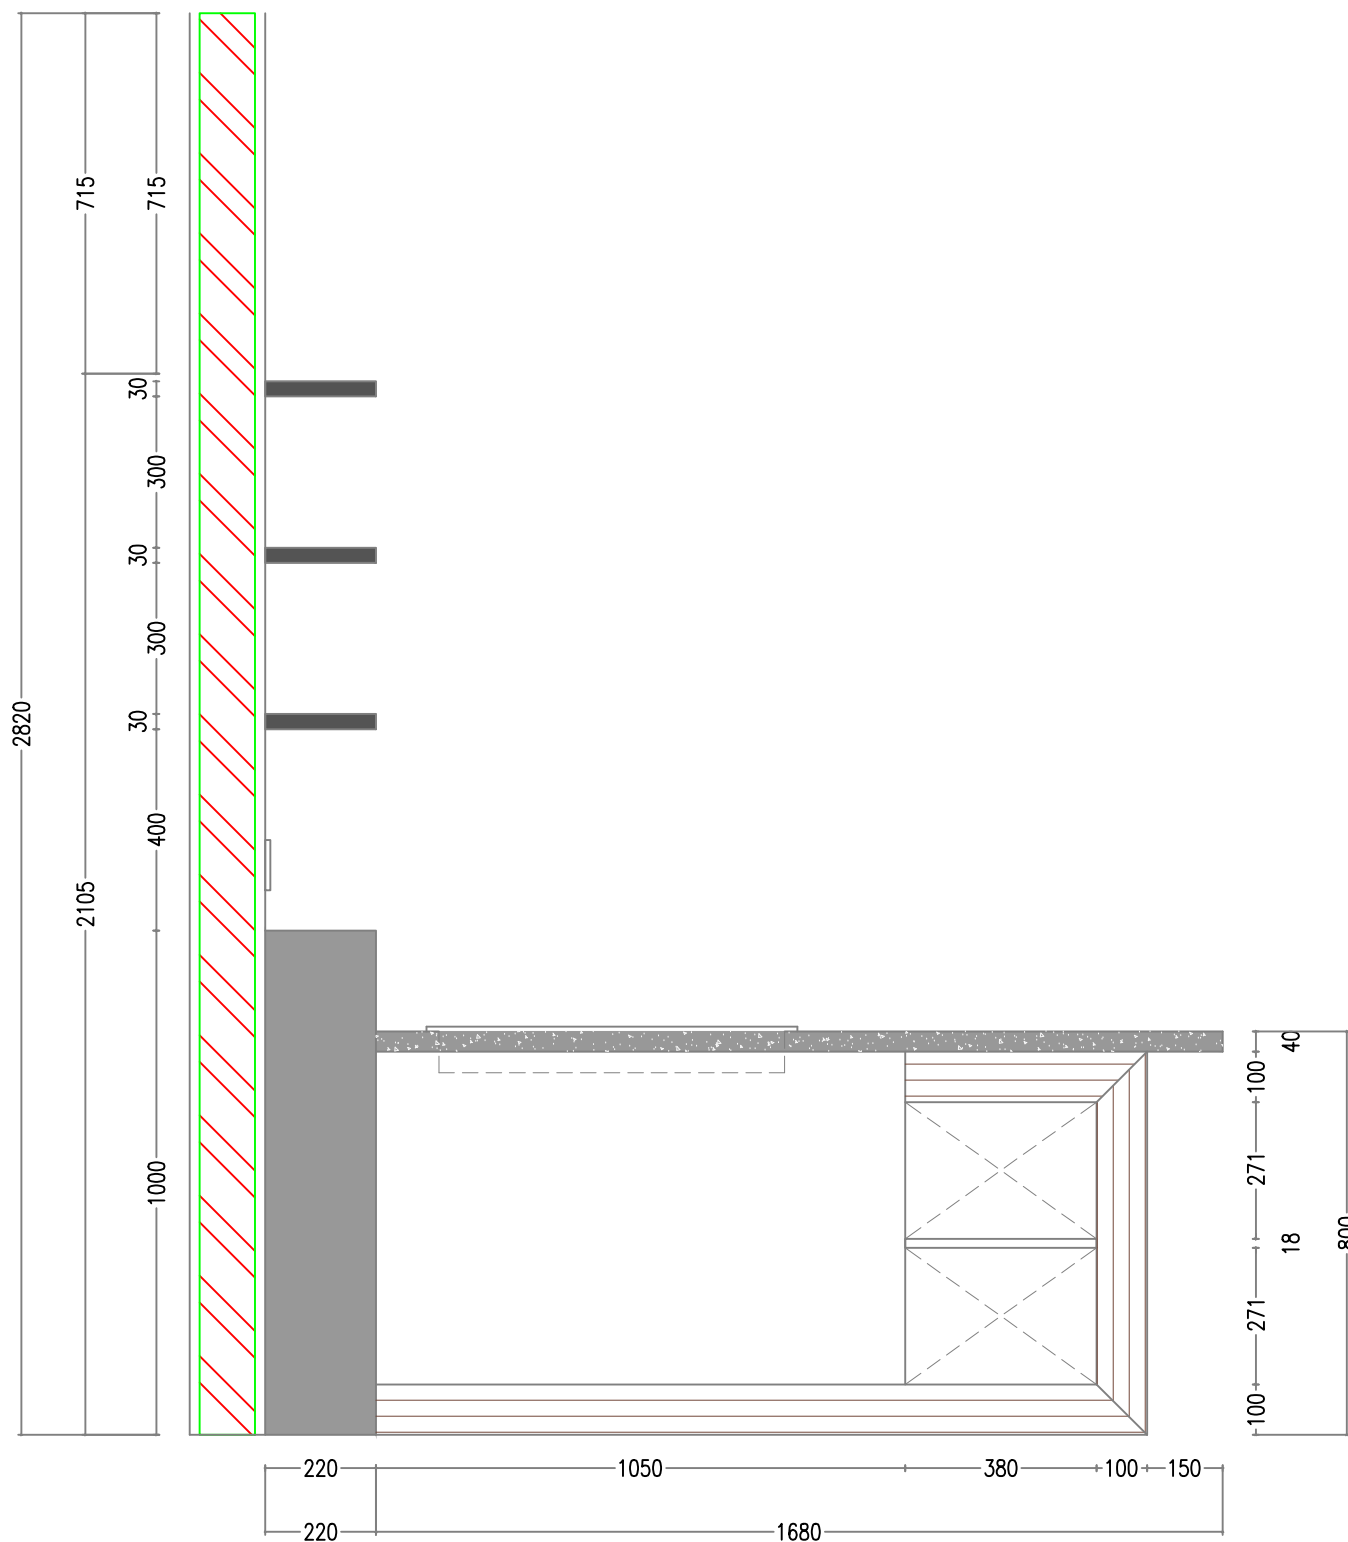

TAMPAK C

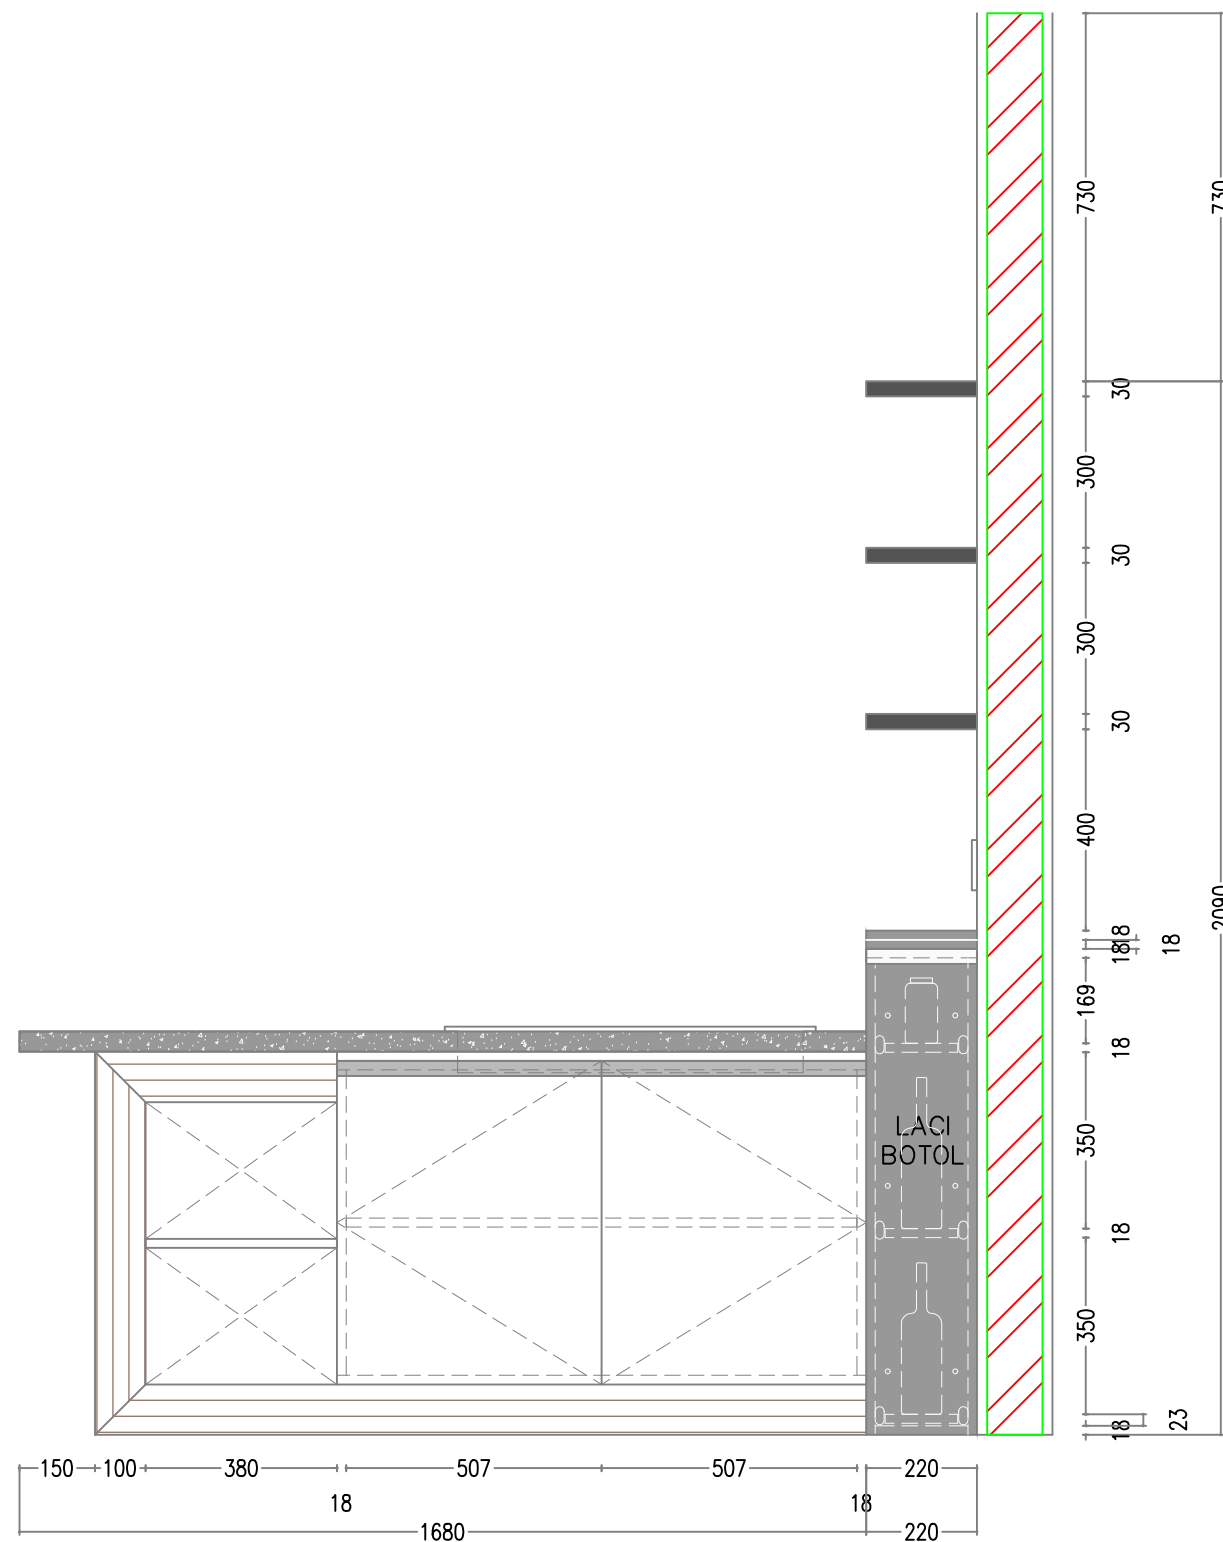

TAMPAK D

SHOP DRAWING

NAMA PROYEK

RUMAH TINGGAL
JAMBI

PEMILIK

OM IWAN - UNIN

DESAIN



PELAKSANA



NAMA GAMBAR

TAMPAK C
&
TAMPAK D

Direncana : Yudhie
Paraf :

Digambar : Naka
Paraf :

Disetujui :
Paraf :

CATATAN

Revisi 1 :

Revisi 2 :

Revisi 3 :

Tanggal : 21-01-15
Skala : 1 : 15

No. Gambar :

Halaman :