
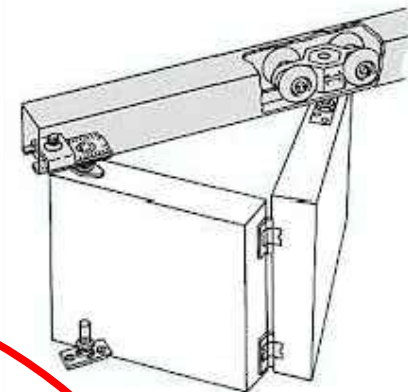


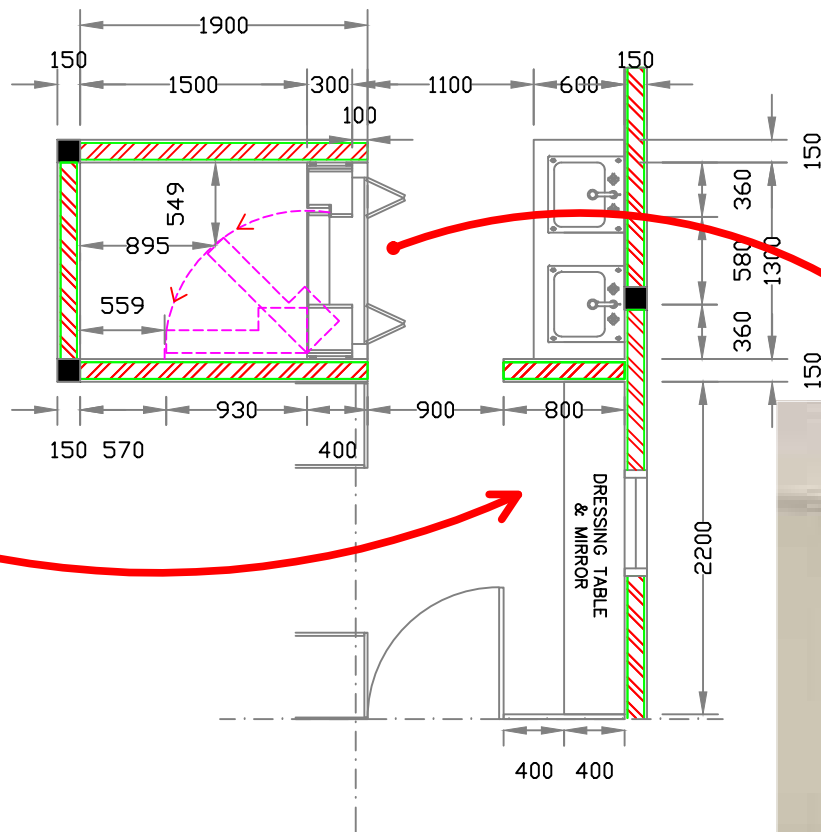

KETERANGAN GAMBAR & SPESIFIKASI

A. AREA MEJA RIAS

- Meja rias ukuran 2200x400x300 mm
- Meja rias terbuat dari plywood finish HPL edging PVC
- Cermin frameless bevel keliling ukuran 700x1600 mm
- Lemari sebelah cermin ukuran 300x200x1600 mm terbuat dari plywood finish HPL edging PVC
- Kursi rias ukuran 400x400x450 mm
- Kursi rias terbuat dari plywood finish HPL edging PVC + foam lapis Syntetic Leather (oscar)

B. AREA BRANKAS

- Pintu Cermin Lipat terbuat dari glass tone putih frame aluminim
- Ukuran Pintu Cabinet 1300x2400 mm
- Lemari bisa diputar menuju R.uang Brankas finishing bagian dalam HPL

LEGEND		NAMA PROYEK	PEMILIK	ARSITEKTUR	NAMA GAMBAR	Direncana : Yudhie Paraf :	CATATAN	Revisi 1 :	Tanggal : 21-09-13 Skala : 1 : 50
	SHOP DRAWING	RUMAH TINGGAL BP. ROBY IRWANTO	BP. ROBY IRWANTO	NADI FAJAR Design and Build TIME-QUALITY-CONTROL	DRESSING TABLE & CABINET R. BRANKAS	Digambar : Naka Paraf :		Revisi 2 :	No. Gambar :
				NADI FAJAR Design and Build TIME-QUALITY-CONTROL		Disetujui : Paraf :		Revisi 3 :	Halaman :