


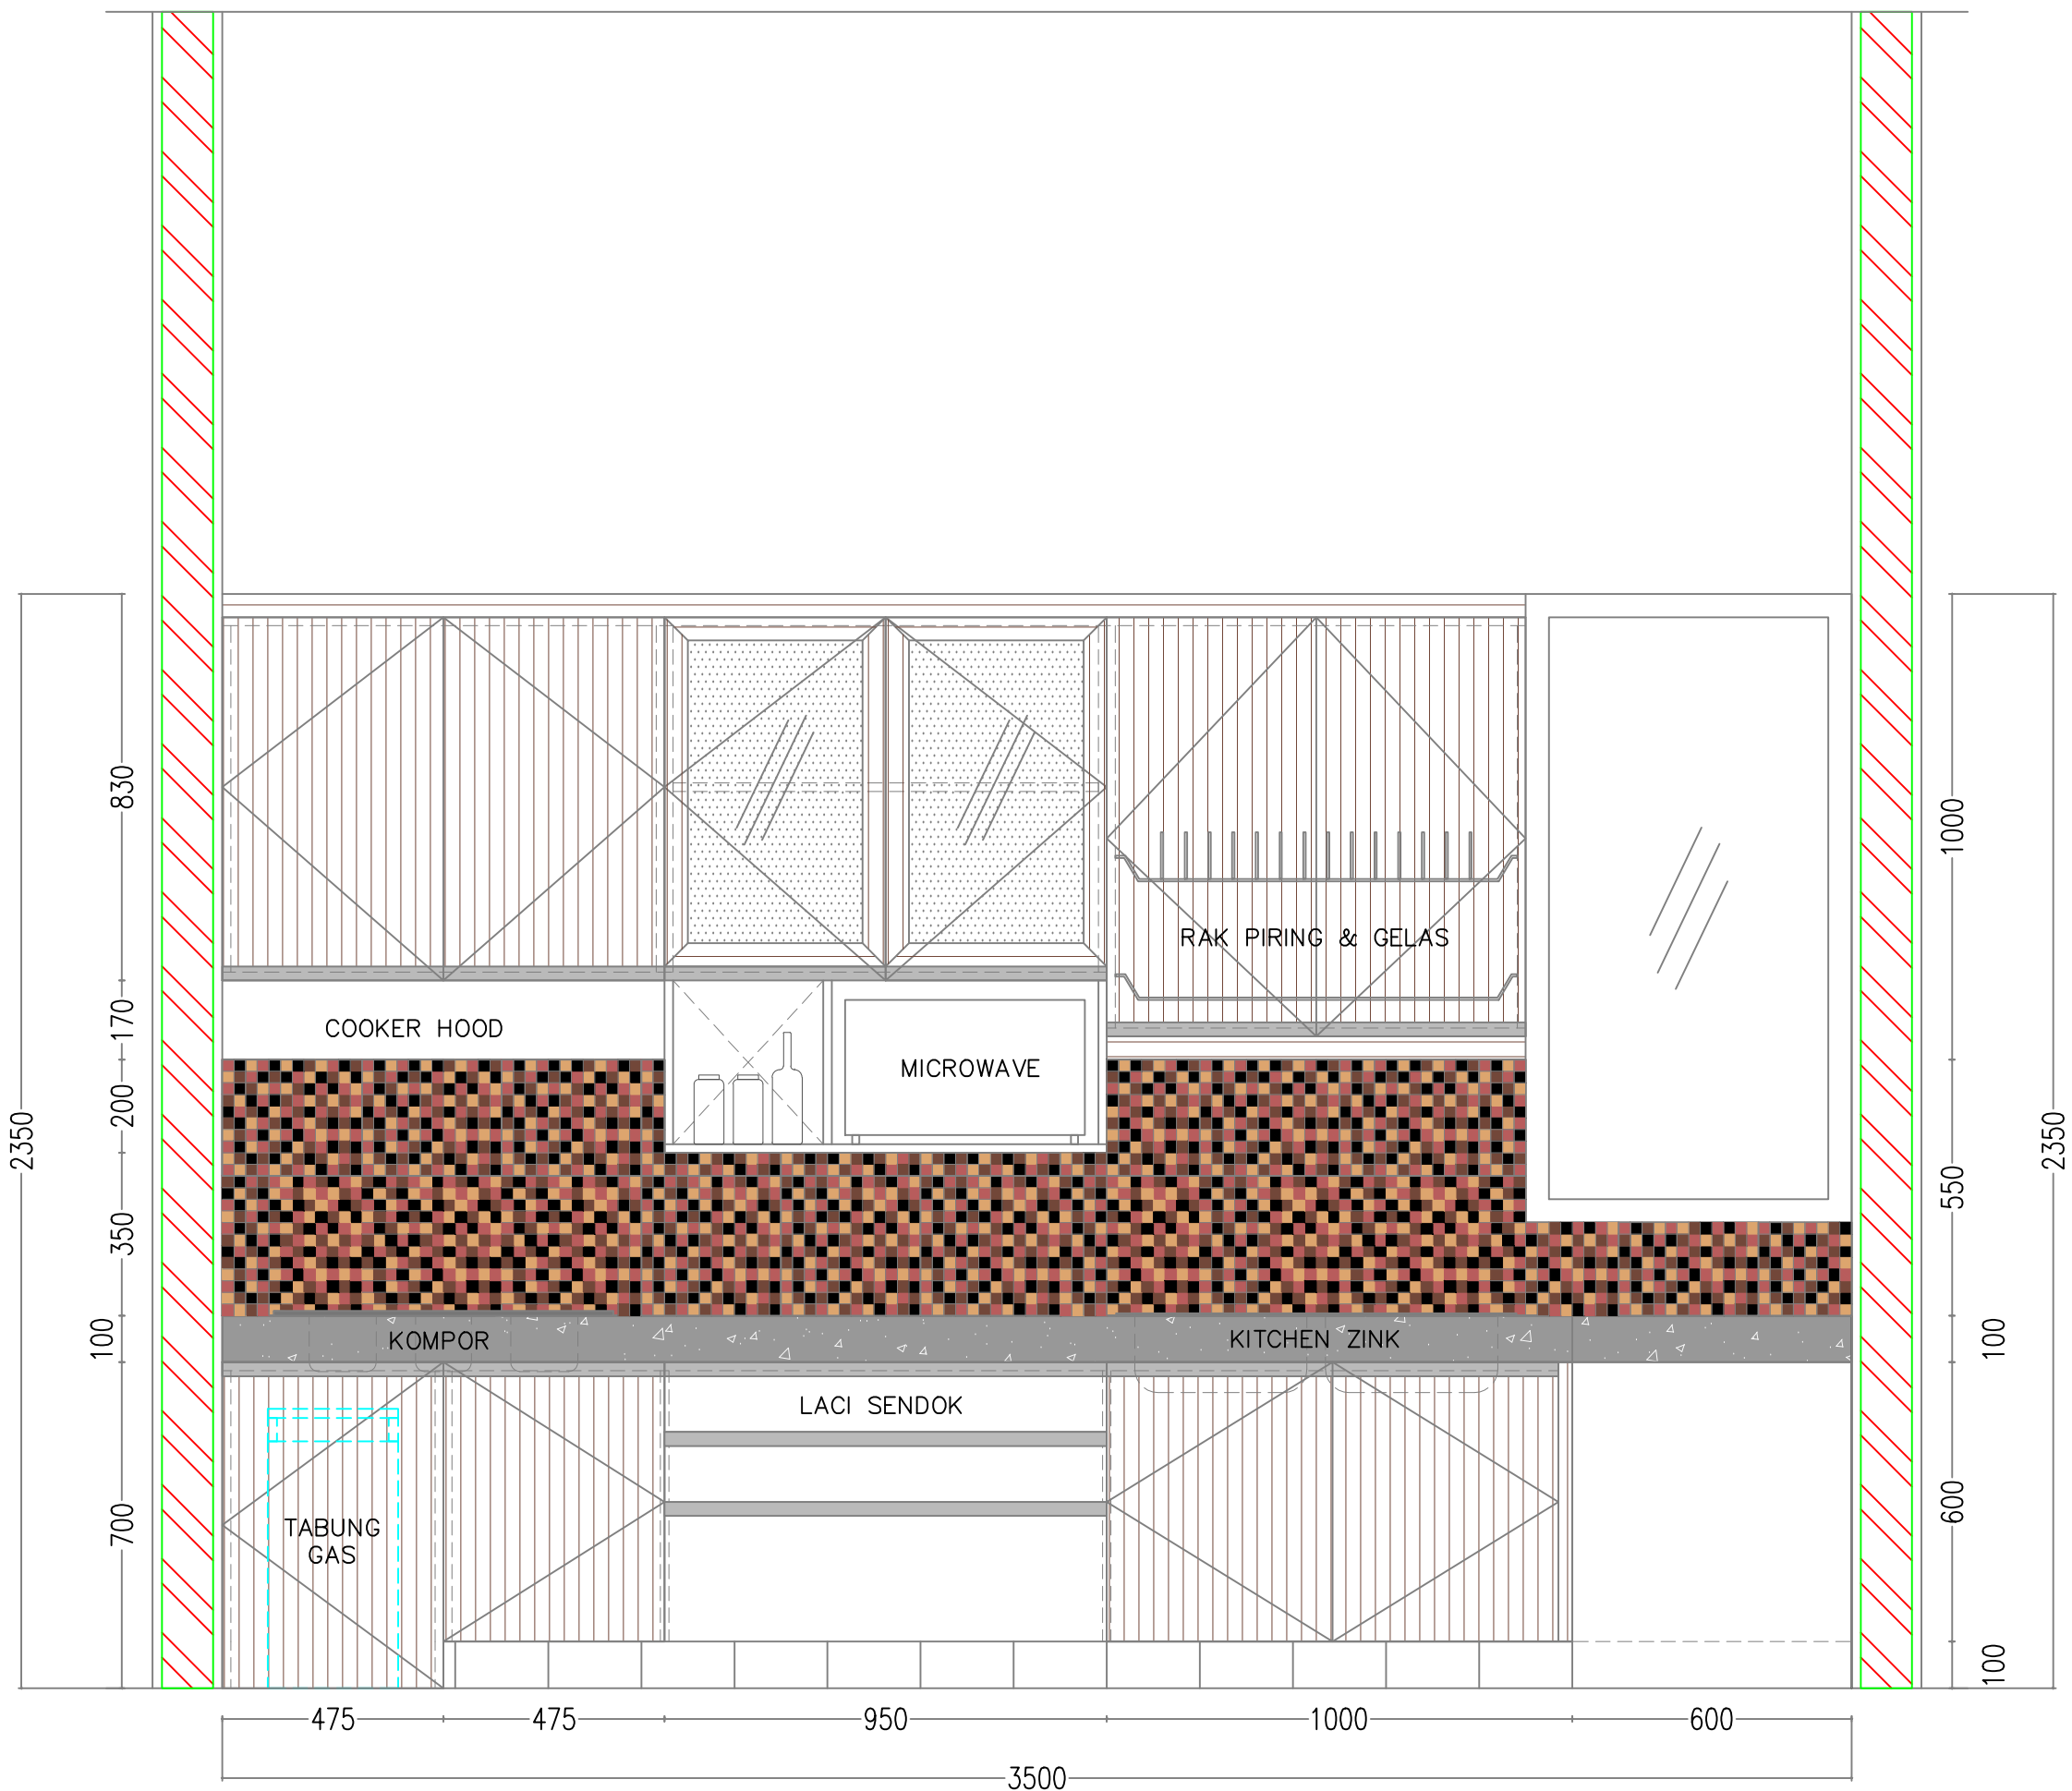

SHOP DRAWING

NAMA PROYEK

RUMAH TINGGAL
IBU WIWIK

PEMILIK

IBU WIWIK
DANGAU TEDUH

DESAIN



PELAKSANA



NAMA GAMBAR

TAMPAK A

Direncana : Yudhie
Paraf :

Digambar : Naka
Paraf :

Disetujui :
Paraf :

CATATAN

Revisi 1 :

Revisi 2 :

Revisi 3 :

Tanggal : 12-08-15
Skala : 1 : 15

No. Gambar :

Halaman :