

**SHOP  
DRAWING**

NAMA PROYEK

**RUMAH TINGGAL  
BAPAK ADE KUR  
PADANG**

PEMILIK

**BAPAK ADE KUR**

DESAIN

**NADIUTAMA**  
Design and Build  
The Quality Company

PELAKSANA

**NAMA GAMBAR**



**TAMPAK ATAS & DEPAN  
BED & WARDROBE  
KAMAR TIDUR ANAK**

Ditencana : Yudhie  
Paraf :

Digambar : Naka  
Paraf :

Disetujui :  
Paraf :

CATATAN

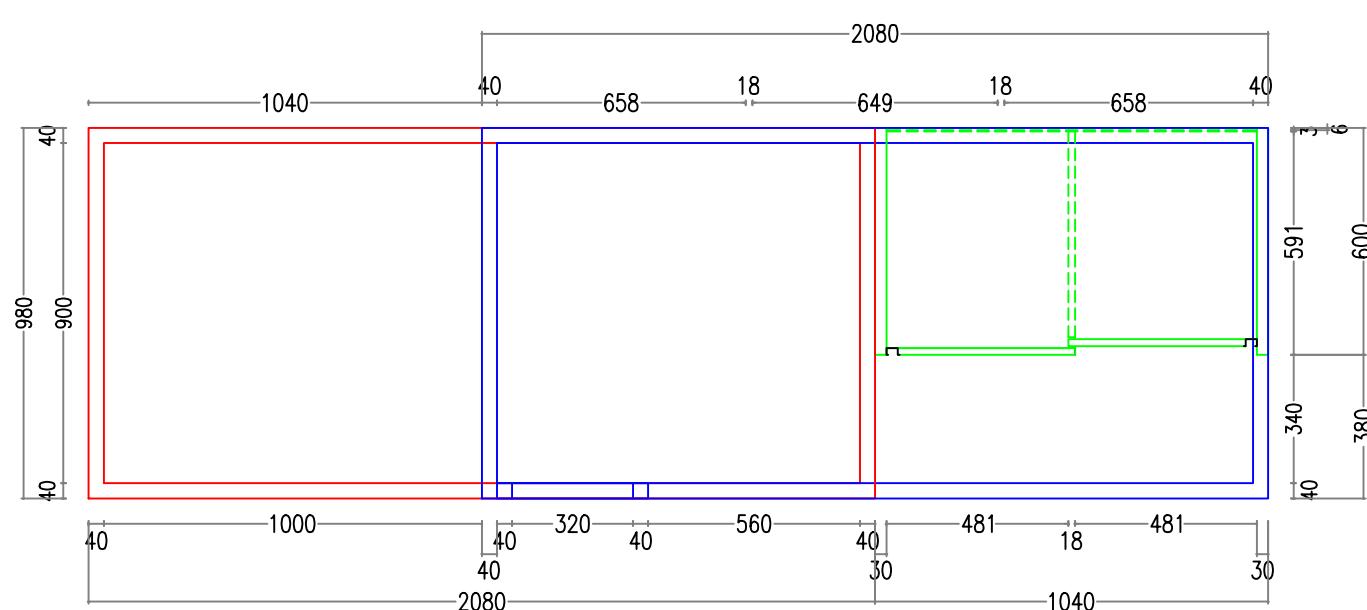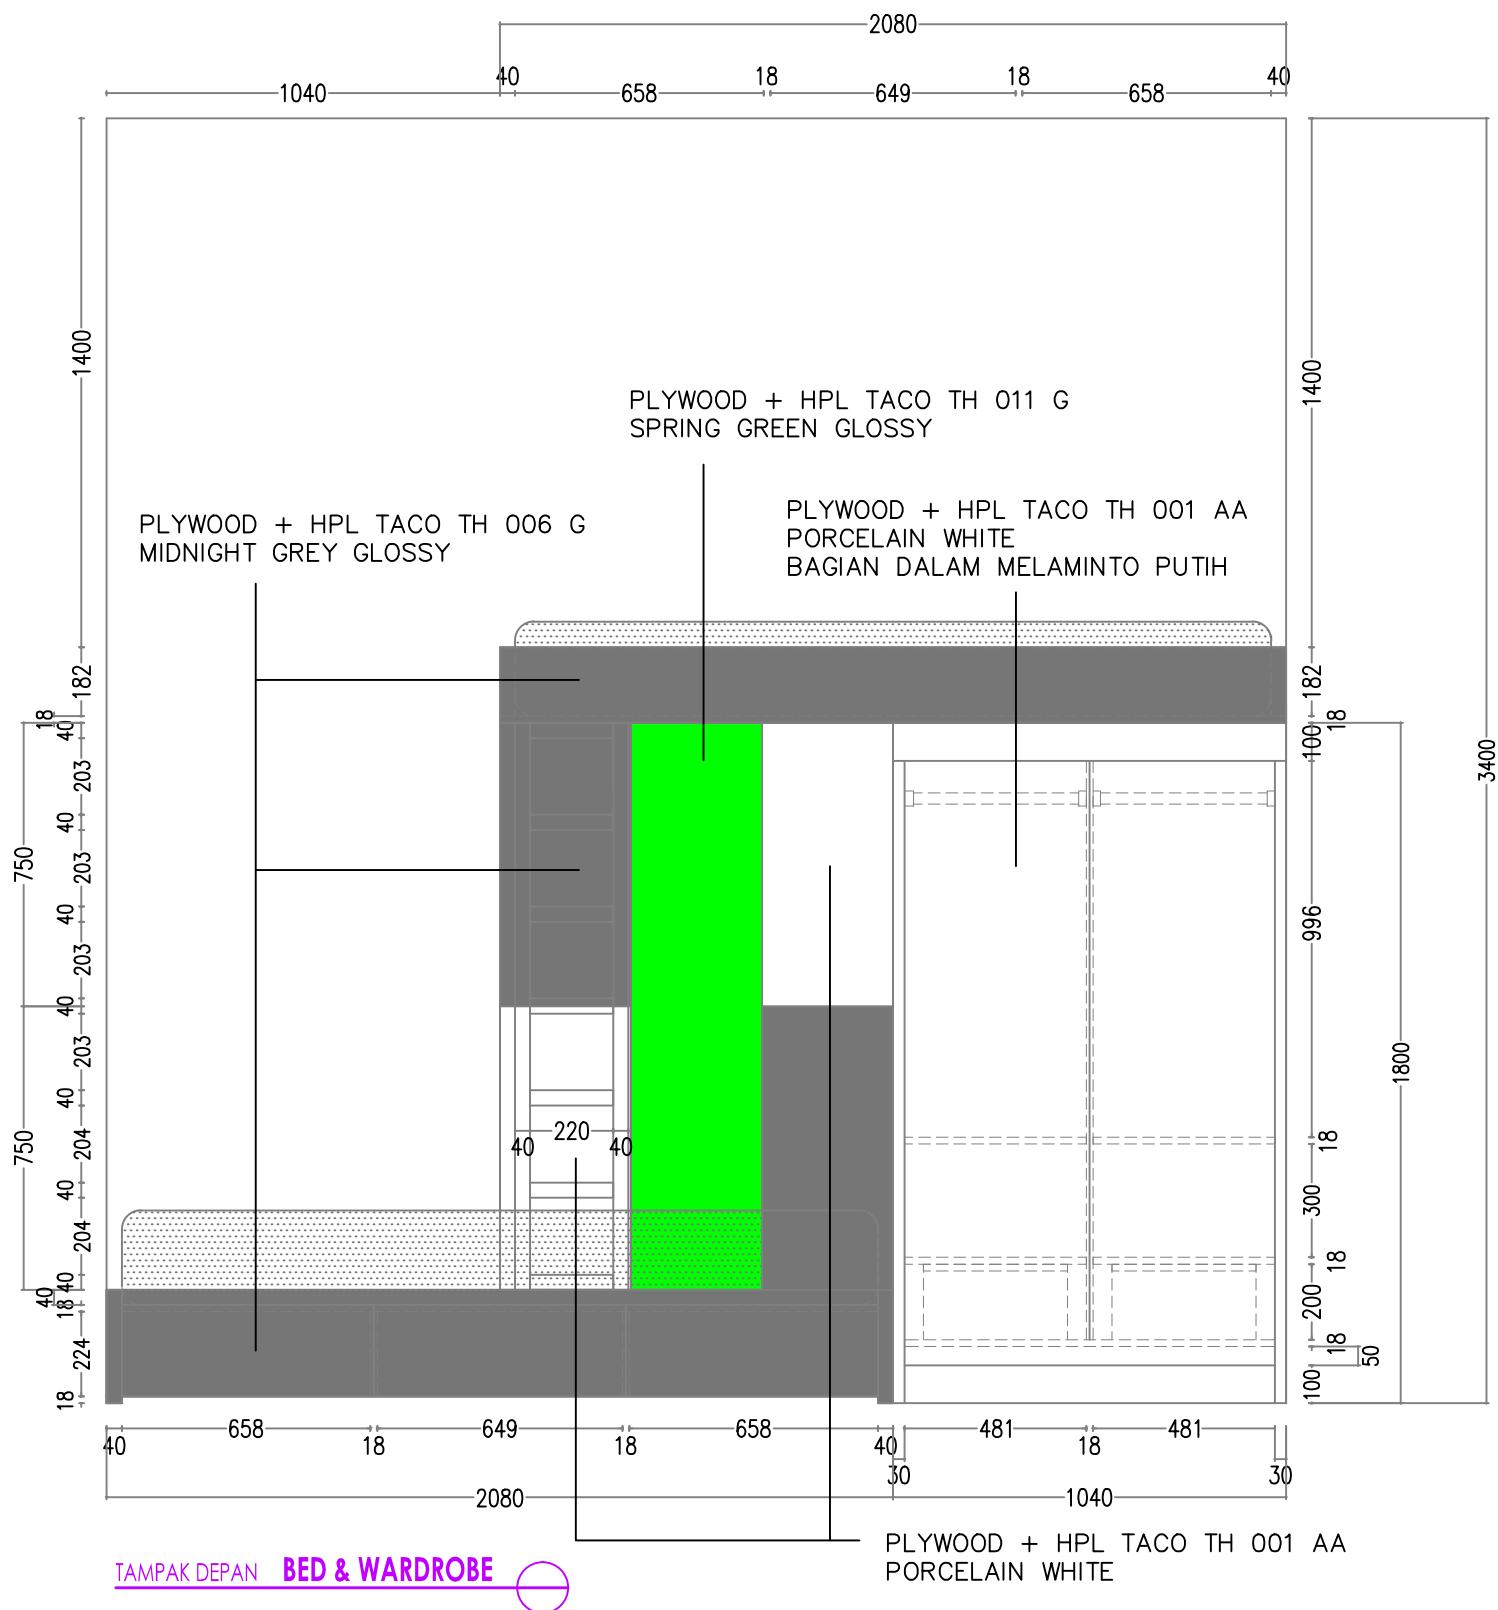

Revisi 1 :	
Revisi 2 :	
Revisi 3 :	
Tanggal Skala :	13-09-15 1 : 20
No. Gambar :	Holaman