


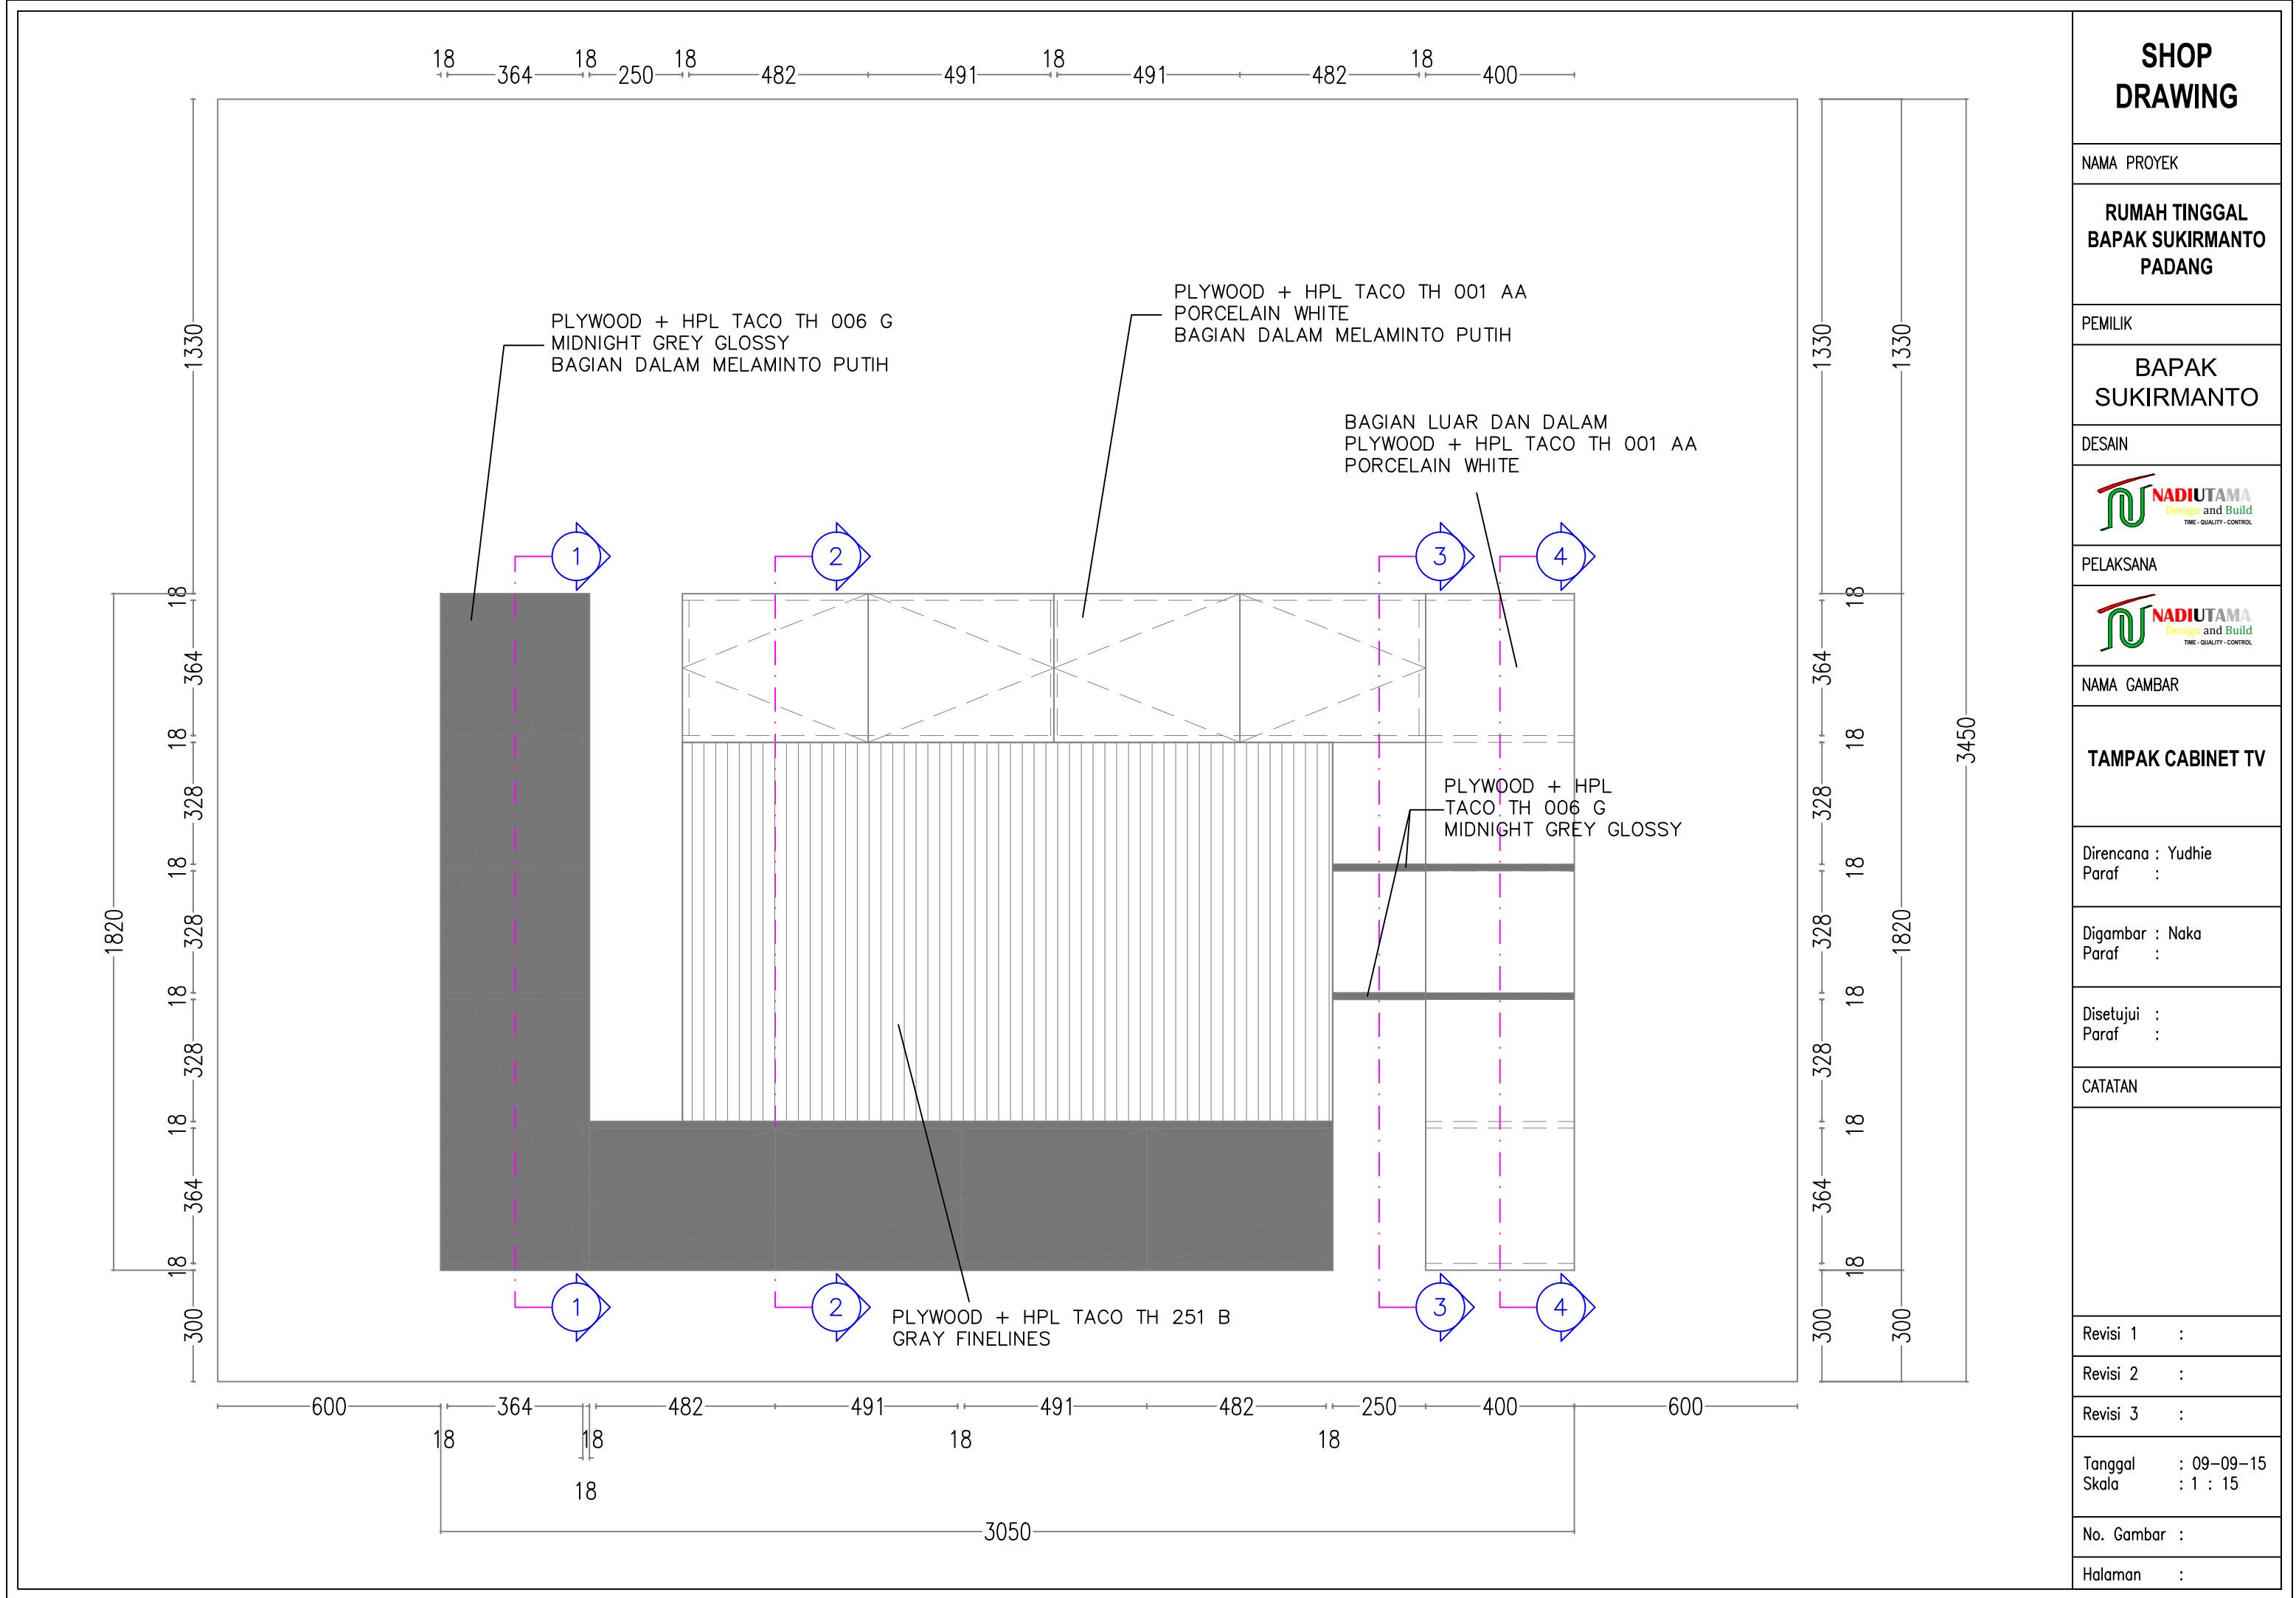

SHOP
DRAWING

NAMA PROYEK

RUMAH TINGGAL
BAPAK SUKIRMANTO
PADANG

PEMILIK

BAPAK
SUKIRMANTO

DESAIN



PELAKSANA



NAMA GAMBAR

TAMPAK CABINET TV

Direncana : Yudhie
Paraf :

Digambar : Naka
Paraf :

Disetujui :
Paraf :

CATATAN

Revisi 1 :

Revisi 2 :

Revisi 3 :

Tanggal : 09-09-15
Skala : 1 : 15

No. Gambar :

Halaman :